



ΕΦΗΜΕΡΙΣ ΤΗΣ ΚΥΒΕΡΝΗΣΕΩΣ

ΤΗΣ ΕΛΛΗΝΙΚΗΣ ΔΗΜΟΚΡΑΤΙΑΣ

ΤΕΥΧΟΣ ΤΕΤΑΡΤΟ **Αρ. Φύλλου 472**

19 Μαΐου 2003

ΠΕΡΙΕΧΟΜΕΝΑ

ΑΠΟΦΑΣΕΙΣ

ΑΠΟΦΑΣΕΙΣ

Αριθ. Δ12/Ο/33763 (1)

Εφαρμογή του άρθρου 1 του Ν. 653/77 για τη βελτίωση - διαπλάτυνση της επ. οδού Λεύκης - Εξοχής - Δεκάρχου Ν. Ξάνθης, με την κατασκευή του τμήματος από Χ.Θ. 0+000 έως Χ.Θ. 8+600.

Ο ΥΦΥΠΟΥΡΓΟΣ
ΠΕΡΙΒΑΛΛΟΝΤΟΣ, ΧΩΡΟΤΑΞΙΑΣ
ΚΑΙ ΔΗΜΟΣΙΩΝ ΕΡΓΩΝ

Έχοντας υπόψη :

1. Τις διατάξεις του Ν. 653/77 «Περί υποχρεώσεως των παρόδιων ιδιοκτητών για τη διάνοιξη οδών κ.λπ.», όπως τροποποιήθηκε και συμπληρώθηκε με τους Ν. 960 (άρθρο 9 παρ. 4), Ν. 947/79 (άρθρο 62 παρ. 9 και 10), Ν. 1349/83 (άρθρο 14) και Ν. 1418/84 (άρθρο 25) σε συνδυασμό με την Α1/0/2/7/12.3.85 απόφαση Υπουργού ΠΕΧΩΔΕ.

2. Τις διατάξεις του Π.Δ. 929/1979 «Περί εκτελέσεως του άρθρου 1 του Ν. 653/1977».

3. Τις διατάξεις του Π.Δ. 69/88 «Περί Οργανισμού της Γενικής Γραμματείας Δημοσίων Έργων».

4. Το Ν. 2882/2001 ΦΕΚ 17Α΄/2001 «Κώδικας Αναγκαστικών Απαλλοτριώσεων».

5. Τη Δ12/30945/16.3.89 (Ε.30) Εγκύκλιο του Υπουργού ΠΕΧΩΔΕ.

6. Τη Δ 16α/04/773/29.11.90 κοινή απόφαση Υπουργού Προεδρίας της Κυβέρνησης και του Αναπληρωτή Υπουργού ΠΕΧΩΔΕ για την εξαίρεση Διοικητικών πράξεων ή εγγράφων από τον κανόνα των τριών υπογραφών.

7. Τη Δ16α/01/29/Α.Φ.1/15.1.1996 απόφαση τοποθέτησης Γενικών Διευθυντών.

8. Την απόφαση Δ17/01/79/Φ.Θ.2.2.1/24.8.89 (ΦΕΚ 666 Β΄) του Υπουργού ΠΕΧΩΔΕ περί μεταβιβάσεως αρμοδιοτήτων στο Γεν. Γραμματέα κ.λπ., όπως τροποποιήθηκε και συμπληρώθηκε με την απόφαση Δ17α/02/100/Φ.Θ.2.2.1/19.10.89 του ιδίου.

9. Το Ν. 2052/92 και την Εγκύκλιο Δ 12/35572/23.7.92 με την οποία παρέχονται διευκρινίσεις και οδηγίες για την εφαρμογή του Ν. 2052/92.

10. Την Υ6/2001 απόφαση ανάθεσης αρμοδιοτήτων στους Υφυπουργούς ΠΕΧΩΔΕ Ιωάννη Τσακλίδη και Ροδούλα Ζήση.

11. Τις Δ 12/37513/5.4.2002 και Δ 12/31959/31.3.2003 αποφάσεις έγκρισης Κτηματολογίου, αποφασίζουμε:

Ορίζουμε ότι:

1. Η επ. οδός Λεύκης - Εξοχής - Δεκάρχου Ν. Ξάνθης βελτιώνεται - διαπλατύνεται με την κατασκευή του τμήματος από Χ. Θ. 0+000 έως Χ. Θ. 8+600.

2. Έχουν εφαρμογή οι διατάξεις του άρθρου 1 του Ν. 653/77.

Η απόφαση αυτή να δημοσιευθεί στην Εφημερίδα της Κυβερνήσεως.

Αθήνα, 6 Μαΐου 2003

Ο ΥΦΥΠΟΥΡΓΟΣ

Ι. ΤΣΑΚΛΙΔΗΣ

Αριθ. 17533 (2)

Τροποποίηση του εγκεκριμένου ρυμοτομικού σχεδίου του Δήμου Άνω Λιοσίων (Ν. Αττικής) και επιβολή προκηπίου.

Η ΥΠΟΥΡΓΟΣ ΠΕΡΙΒΑΛΛΟΝΤΟΣ, ΧΩΡΟΤΑΞΙΑΣ ΚΑΙ ΔΗΜΟΣΙΩΝ ΕΡΓΩΝ

Έχοντας υπόψη :

1. Τις διατάξεις των άρθρων 152 (παρ. 1, 2, 6 και 10), 154 και 160 (παρ. 1 και 2), του από 14.7.1999 Π.Δ/τος «Κώδικας Βασικής Πολεοδομικής Νομοθεσίας» (Δ΄ 580).

2. Τις διατάξεις του άρθρου 7 (παρ. 1, 2 και 5) του Ν. 2947/2001 «Θέματα Ολυμπιακής Φιλοξενίας, Έργων Ολυμπιακής Υποδομής και άλλες διατάξεις» (Α΄ 228).

3. Τις διατάξεις του άρθρου 29Α του Ν. 1558/1985 «Κυβέρνηση και Κυβερνητικά Όργανα» (Α΄ 137) που προστέθηκε με το άρθρο 27 του Ν. 2081/1992 (Α΄ 154) και τροποποιήθηκε με την παραγρ. 2α του άρθρου 1 του Ν. 2469/1997 (Α΄ 38).

4. Την Υ6/31.10.2001 απόφαση Πρωθυπουργού και Υπουργού Περιβάλλοντος, Χωροταξίας και Δημοσίων Έργων «Ανάθεση αρμοδιοτήτων Υπουργού Περιβάλλοντος, Χωροταξίας και Δημοσίων Έργων στους Υφυπουργούς Περιβάλλοντος, Χωροταξίας και Δημοσίων Έργων» (Β΄1484).

5. Την 71/2002 γνωμοδότηση του δημοτικού συμβουλίου Άνω Λιοσίων.

6. Τις 58/2003 και 60/2003 γνωμοδοτήσεις του Κεντρικού Συμβουλίου, Χωροταξίας Οικισμού και Περιβάλλοντος.

7. Το γεγονός ότι από τις κανονιστικές διατάξεις αυτής της απόφασης δεν προκαλείται δαπάνη σε βάρος του κρατικού προϋπολογισμού και του προϋπολογισμού του οικείου Ο.Τ.Α., αποφασίζουμε:

1. Εγκρίνεται η τροποποίηση του εγκεκριμένου ρυμοτομικού σχεδίου του δήμου Άνω Λιοσίων (Ν. Αττικής) στο τμήμα της οδού Κωνσταντινουπόλεως από Λ. Φυλής μέχρι τις ολυμπιακές εγκαταστάσεις «Σπίτι Βαρέων Αθλημάτων» και ειδικότερα στα Ο.Τ. 26,27,29,31,758 και στους Κ.Χ 31Α, 759 και 1909 με τη μετατόπιση ρυμοτομικών και οικοδομικών γραμμών, τη δημιουργία κοινοχρήστων χώρων, την κατάργηση και έγκριση πεζοδρόμων και τη μετατροπή του Κ.Χ. 1909-Πάρκου Κυκλοφορικής Αγωγής σε Κ.Χ και χώρο πολιτιστικού κέντρου «ROM» όπως οι παραπάνω ρυθμίσεις φαίνονται στο σχετικό πρωτότυπο διάγραμμα σε κλίμακα 1:500 που θεωρήθηκε από τον Προϊστάμενο της Διεύθυνσης Τοπογραφικών Εφαρμογών με την 17533/2003 πράξη του και που αντίτυπο του σε φωτοσμίκρυνση δημοσιεύεται με την παρούσα απόφαση .

2. Στο πρόσωπο των οικοπέδων οικοδομημένων ή μη που βρίσκονται στην περιοχή της οποίας τροποποιείται το σχέδιο με την προηγούμενη παράγραφο επιβάλλεται προκήπιο πλάτους τριών (3) μέτρων, όπως φαίνεται στο διάγραμμα της ίδιας ως άνω παραγράφου .

3. Στον παραπάνω χώρο πολιτιστικού κέντρου «ROM» ισχύουν οι όροι και περιορισμοί δόμησης της περιοχής.

4. Η ισχύς της παρούσας απόφασης αρχίζει από τη δημοσίευσή της στην Εφημερίδα της Κυβερνήσεως.

Η απόφαση αυτή να δημοσιευθεί στην Εφημερίδα τη Κυβερνήσεως.

Αθήνα, 5 Μαΐου 2003

Η ΥΦΥΠΟΥΡΓΟΣ

ΡΟΔΟΥΛΑ ΖΗΣΗ

Γ 17533/03

5 Μαΐου

Αρ.Φ. 171/03

ΠΑΙΔΙΚΗ ΧΑΡΑ

Ο.Τ. 756

Ο.Τ. 758

Ο.Τ. 759

Ο.Τ. 762

ΟΔΟΣ ΑΝΔΡΟΥΤΣΟΥ

ΠΕΖΟΔΡΟΜΟΣ

ΑΠΟΣΠΑΣΜΑ ΕΓΚΕΚΡΙΜΕΝΟΥ ΡΥΜΟΤΟΜΙΚΟΥ ΣΧΕΔΙΟΥ ΑΓ. ΙΩΑΝΝΗΣ : 1:500

ΟΔΟΣ ΑΚΟΜΙΝΑΤΟΥ

Γ1909

ΠΑΡΚΟ ΚΥΚΛΟΦΟΡΙΑΚΗΣ ΑΓΩΓΗΣ

ΟΔΟΣ ΚΩΝΣΤΑΝΤΙΝΟΥΠΟΛΕΩΣ

ΠΑΙΔΙΚΗ ΧΑΡΑ

ΑΠΟΣΠΑΣΜΑ ΕΓΚΕΚΡΙΜΕΝΟΥ ΡΥΜΟΤΟΜΙΚΟΥ ΣΧΕΔΙΟΥ ΚΕΝΤΡΟ ΙΙ : 1:500

Ο.Τ.32

Ο.Τ.33

ΟΔΟΣ ΑΡΚΑΔΙΟΥ

ΟΔΟΣ ΑΚΟΜΙΝΑΤΟΥ

Π.Ε. ΚΕΝΤΡΟ ΙΙ

ΠΟΛΙΤΙΣΤΙΚΟ ΚΕΝΤΡΟ "ΡΟΜ"



ΑΠΟΣΠΑΣΜΑ ΕΓΚΕΚΡΙΜΕΝΟΥ ΡΥΜΟΤΟΜΙΚΟΥ ΣΧΕΔΙΟΥ ΚΕΝΤΡΟ : 1:500

ΠΙΝΑΚΑΣ ΜΕ ΚΤΗΣΗ ΤΗΣ ΜΕΙΟΝΟΦΕΛΟΥΣ ΙΔΙΟΚΤΗΣΙΑΣ
ΚΤΗΜΑΤΟΛΟΓΙΚΟΣ ΠΙΝΑΚΑΣ

ΑΡΙΘΜΟΣ ΙΔΙΟΚΤΗΣΙΑΣ	Ο.Τ	ΟΝΟΜΑΤΕΠΩΝΥΜΟ	ΟΝΟΜΑ ΠΑΤΕΡΑ ΣΥΖΥΓΟΥ	ΔΙΕΥΘΥΝΣΗ ΚΑΤΟΙΚΙΑΣ	ΠΟΣΟΣΤΟ ΣΥΝ/ΣΙΑΣ
8	Κ.Χ. 27Α	[illegible]	ΓΕΩΡΓΙΟΣ	ΣΤΑΔΙΟΥ 7 ΑΝΩ ΛΙΟΣΙΑ 24.74.216	100%
9	28	ΑΓΝΩΣΤΟΣ			
10	Κ.Χ. 28Α	ΓΕΩΡΓΙΟΣ & ΑΡΓΥΡΙΟΣ ΑΡΓΥΡΟΠΟΥΛΟΣ	ΔΙΟΝΥΣΙΟΣ	ΚΩΝ/ΛΗΣ 17 ΑΝΩ ΛΙΟΣΙΑ 24.83.911-24.71.141	50% 50%
11	29	ΑΓΝΩΣΤΟΣ			
12	Κ.Χ 29Β	ΑΓΝΩΣΤΟΣ			
13	29	ΑΓΝΩΣΤΟΣ			
14	Κ.Χ. 28Α	ΑΓΝΩΣΤΟΣ			
15	Κ.Χ. 27Α	ΑΓΝΩΣΤΟΣ			
16	Κ.Χ. 29Γ	ΑΓΝΩΣΤΟΣ			
17	Κ.Χ. 29Γ	ΑΓΝΩΣΤΟΣ			
18	Κ.Χ. 31Γ	ΑΓΝΩΣΤΟΣ			
19	Κ.Χ. 31Β	[illegible] ΓΕΩΡΓΙΟΣ	ΠΑΝΑΓΙΩΤΗ	[illegible] 81 ΚΟΡΙΝΘΟΣ 0741-26440	100%
20	Κ.Χ. 31Β 31	[illegible]	ΜΙΧΑΗΛ	[illegible] 102 ΚΑΛΑΜΑΤΑ 0721-87795	100%
21	[illegible]	ΔΗΜΟΣ ΑΝΩ ΛΙΟΣΙΩΝ			
22	Κ.Χ. 31Α	ΔΗΜΟΣ ΑΝΩ ΛΙΟΣΙΩΝ			

ΔΙΑΝΟΜΗ ΠΙΝΑΚΙΔΩΝ

ΠΕΡΙΜΕΤΡΙΚΟΣ ΤΕΤΡΑΓΩΝΙΣΜΟΣ

ΔΙΑΓΡΑΜΜΑΤΩΝ ΠΡΟΒΟΛΗΣ ΗΑΤΤ

ΥΠΟΜΝΗΜΑ

ΣΥΣΤΗΜΑ ΠΡΟΒΟΛΗΣ

ΕΛΛΗΝΙΚΟ ΔΑΤΟΥΜ

ΕΓΚΑΡΣΙΑ ΜΕΡΚΑΤΟΡΙΚΗ ΠΡΟΒΟΛΗ 3

ΚΕΝΤΡΙΚΟΣ ΜΕΣΗΜΒΡΙΝΟΣ +0 ΑΠΟ ΑΘΗΝΑ

ΣΥΜΒΟΛΙΣΜΟΙ

- Ρ — ΣΗΜΕΙΟ ΔΗΜΟΤΙΚΟΥ ΠΟΛΥΓΩΝΟΜΕΤΡΙΚΟΥ ΔΙΚΤΥΟΥ
- Ρ — ΣΗΜΕΙΟ ΔΗΜΟΤΙΚΟΥ ΧΩΡΟΣΤΑΘΜΙΚΟΥ ΔΙΚΤΥΟΥ
- Α.Ζ.Σ — ΠΟΛΥΓΩΝΟΜΕΤΡΙΚΟ ΣΗΜΕΙΟ ΔΕΥΤΕΡΕΥΟΥΣΑΣ ΟΔΕΥΣΗΣ
- ΡΥΜΟΤΟΜΙΚΗ ΓΡΑΜΜΗ ΠΡΟΤΕΙΝΟΜΕΝΗ
- ΡΥΜΟΤΟΜΙΚΗ ΓΡΑΜΜΗ ΙΣΧΥΟΥΣΑ
- ΟΙΚΟΔΟΜΙΚΗ ΓΡΑΜΜΗ
- ΟΡΙΟ ΙΔΙΟΚΤΗΣΙΑΣ
- ΟΡΙΟ ΟΙΚΟΠΕΔΟΥ ΜΕΤΑ ΤΗΝ ΠΡΑΞΗ ΕΦΑΡΜΟΓΗΣ
- ΟΡΙΟ ΠΟΛΥΟΔΟΜΙΚΗΣ ΕΝΟΤΗΤΑΣ
- Α — ΑΜΙΓΗΣ ΚΑΤΟΙΚΙΑ
- Γ — ΓΕΝΙΚΗ ΚΑΤΟΙΚΙΑ
- Ε — ΕΜΠΟΡΙΟ
- Κ — ΚΟΙΝΟΧΡΗΣΤΟΣ Η ΚΟΙΝΩΦΕΛΗΣ ΧΩΡΟΣ

ΕΛΕΓΧΘΗΣΑΝ ΟΡΟΙ ΔΟΜΗΣΗΣ

ΟΡΟΙ ΔΟΜΗΣΗΣ ΚΕΝΤΡΟ


Δ/ΓΜΑ Ένταξης Απόφαση Νομάρχη 04-05-1970 ΦΕΚ 11/29-05-1970

Αναθεώρηση Σχεδίου ΦΕΚ 170/Δ/12-03-1980

Αναθεώρηση Σχεδίου ΦΕΚ 801/Δ/30-07-1998

ΑΡΤΙΟΤΗΤΕΣ	ΚΑΤΑ ΚΑΝΟΝΑ	ΚΑΤΑ ΠΑΡ/ΣΗ (προ 29-05-1970)
ΠΡΟΣΩΠΟ	13 Μ	6 Μ
ΕΜΒΑΔΟΝ	300 Μ2	112.50 Μ2

ΟΔΟΣ ΑΝΔΡΟΝΙΚΟΥ
Κ.Χ. 28Α
Ο.Τ.30
Π.Ε. ΚΕΝΤΡΟ
ΟΔΟΣ ΑΝΔΡΙΑΝΟΥΠΟΛΗΣ
Ο.Τ.27
Π.Ε. ΚΕΝΤΡΟ
ΟΔΟΣ ΓΕΜΙΣΤΟΥ Γ.
ΟΔΟΣ ΑΝΑΓΕΝΝΗΣΕΩΣ
ΟΔΟΣ ΣΧΟΛΑΡΙΟΥ Γ.
ΠΕΖΟΔΡΟΜΟΣ
Κ.Χ.31Β
Κ.Χ.29Α
Ο.Τ.31
ΟΔΟΣ ΑΝΘΕΜΙΟΥ
Ο.Τ.33
Ο.Τ.29
Ο.Τ.25
ΟΔΟΣ ΒΡΑΝΑ
ΚΧ 31Α ΠΡΑΣΙΝΟ
Ο.Τ.33Α
ΟΔΟΣ ΚΩΝ/ΠΟΛΕΩΣ
ΟΔΟΣ ΓΡΑΜΜΑΤΙΚΟΥ
ΟΔΟΣ ΣΓΟΥΡΟΥ ΛΕΟΝΤΑ
Γ774
Ο.Τ.1907
Π.Ε. ΚΕΝΤΡΟ
Ο.Τ.36
Ο.Τ.1908
ΔΥΝΑΣΤ. ΠΑΛΑΙΟΛΟΓΩΝ
Γ768
ΔΥΝΑΣΤ. ΙΣΑΤΡΩΝ
Γ762
Γ767
Γ761
ΑΓ. ΙΩΑΝΝΗΣ
Κ.Χ.759 ΠΑΙΔΙΚΗ ΧΑΡΑ
Κ.Χ. 1909
Πολιτιστικό Κέντρο "ΚΩΜ"
Κ.Χ.1909
ΠΑΡΚΟ ΚΥΚΛΟΦΟΡΙΑΚΗΣ ΑΓΩΓΗΣ
Γ766
Γ758
Γ760

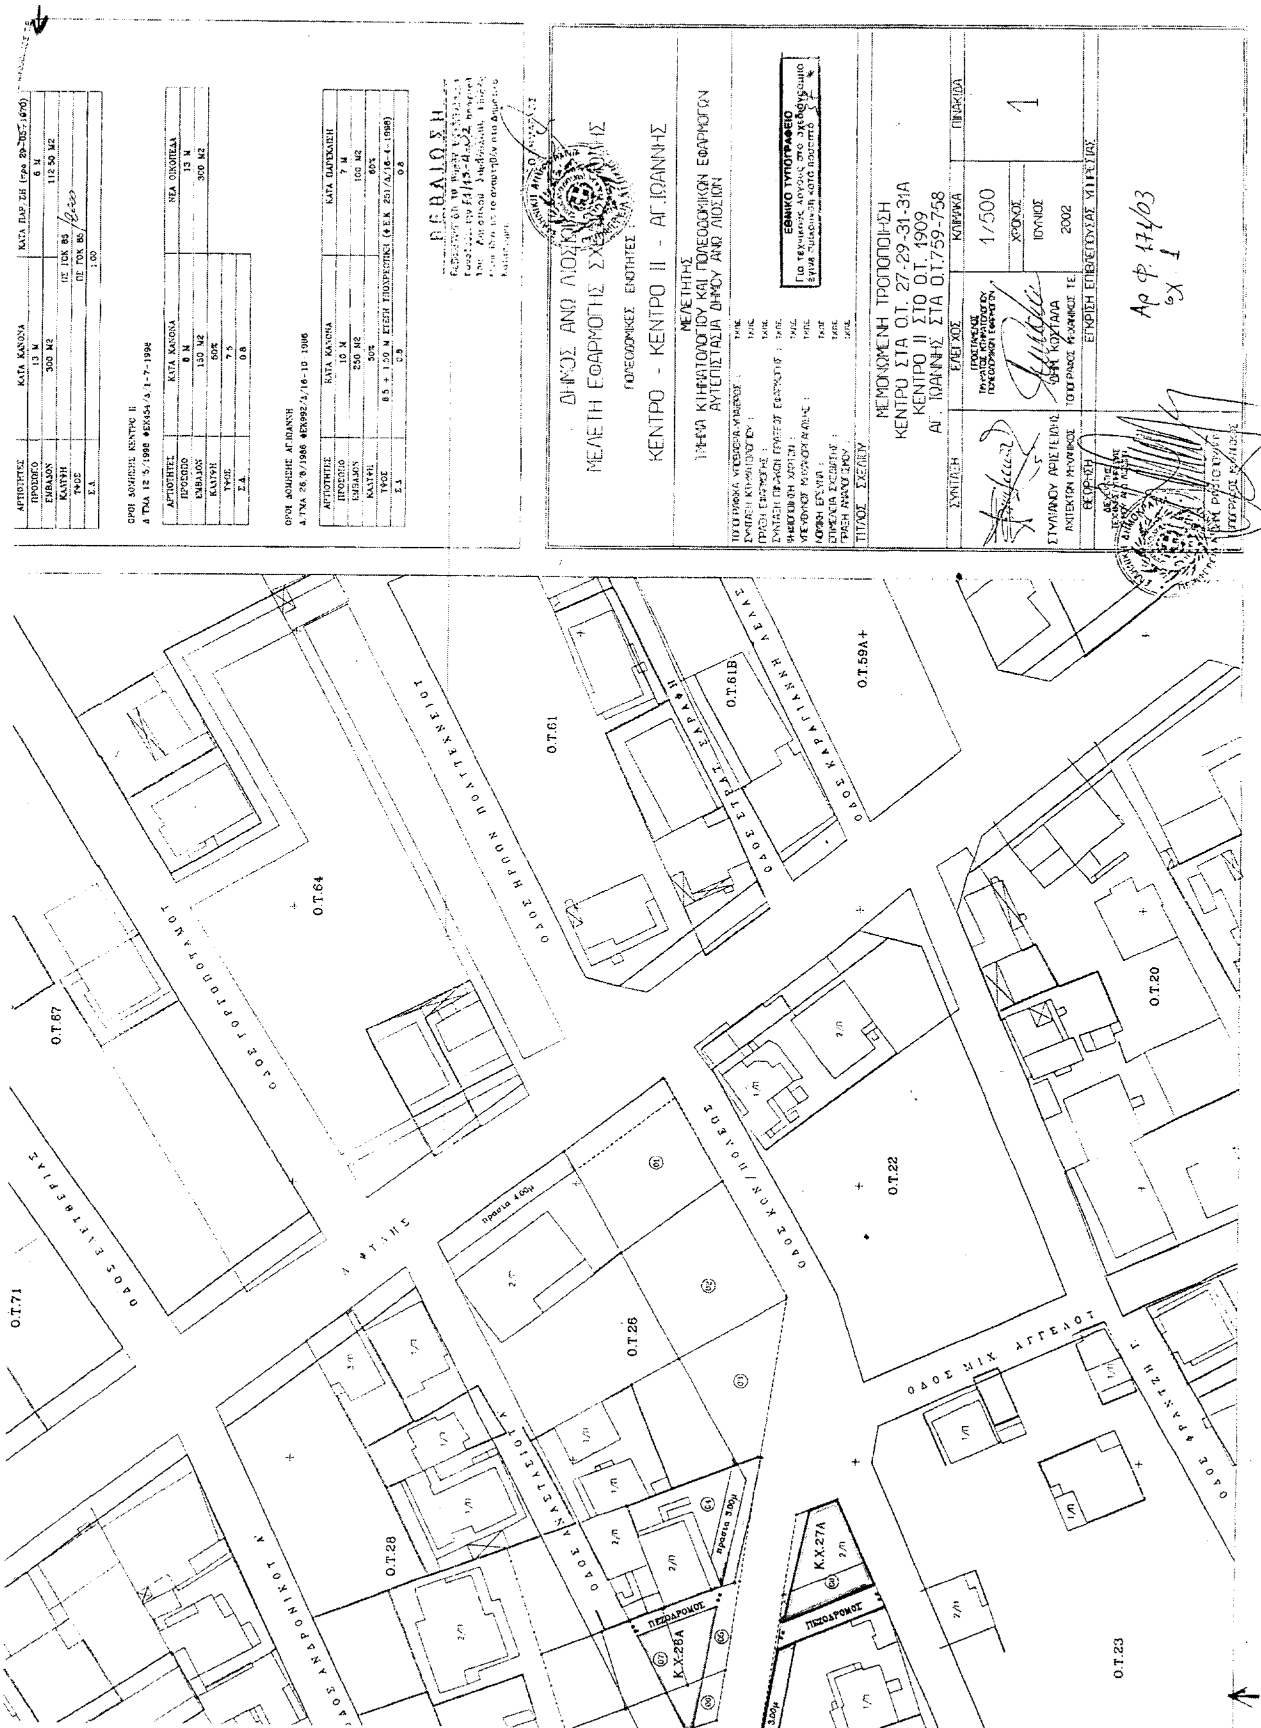

ΔΗΜΟΣ ΑΝΩ ΛΙΟΣΙΩΝ
ΜΕΛΕΤΗ ΕΦΑΡΜΟΓΗΣ ΣΧΕΔΙΟΥ ΠΟΛΗΣ
ΚΕΝΤΡΟ - ΚΕΝΤΡΟ ΙΙ - ΑΓ. ΙΩΑΝΝΗΣ
ΜΕΜΟΝΩΜΕΝΗ ΤΡΟΠΟΠΟΙΗΣΗ
ΚΕΝΤΡΟ ΣΤΑ Ο.Τ. 27-29-31-31Α
ΚΕΝΤΡΟ ΙΙ ΣΤΟ Ο.Τ. 1909
ΑΓ. ΙΩΑΝΝΗΣ ΣΤΑ Ο.Τ.759-758
1/500
ΙΟΥΝΙΟΣ
2002
ΠΙΝΑΚΑΣ
1
ΕΘΝΙΚΟ ΤΥΠΟΓΡΑΦΕΙΟ
Ο.Τ.61
Ο.Τ.61Β
Ο.Τ.59Α
Ο.Τ.64
Ο.Τ.67
Ο.Τ.71
Ο.Τ.26
Ο.Τ.22
Ο.Τ.20
Ο.Τ.28
Ο.Τ.23
Κ.Χ.27Α
Κ.Χ.26Α
ΠΕΖΟΔΡΟΜΟΣ
ΟΔΟΣ ΗΡΩΩΝ ΠΟΛΥΤΕΧΝΕΙΟΥ
ΟΔΟΣ ΓΟΡΓΟΠΟΤΑΜΟΥ
ΟΔΟΣ ΕΛΕΥΘΕΡΙΑΣ
ΟΔΟΣ ΚΩΝ/ΠΟΛΕΩΣ
ΟΔΟΣ ΜΙΧ. ΑΓΓΕΛΟΥ
ΟΔΟΣ ΑΝΔΡΟΝΙΚΟΥ Α'
ΟΔΟΣ ΑΝΑΣΤΑΣΙΟΥ

Αριθ. 1230 (3)

Κήρυξη ως αναδασωτέας έκτασης εμβαδού 0,625 στρ. στη θέση «Περιβολάκια» Περιφέρειας του Δήμου Ραφήνας του Νομού Αττικής

Ο ΓΕΝΙΚΟΣ ΓΡΑΜΜΑΤΕΑΣ
ΠΕΡΙΦΕΡΕΙΑΣ ΑΤΤΙΚΗΣ

Έχοντας υπόψη:

1. Τις διατάξεις: α) Του άρθρου 117 παρ. 3 του Συντάγματος της Ελλάδος.

β) Του Ν. 3200/1955 «περί διοικητικής αποκεντρώσεως» όπως αυτές τροποποιήθηκαν μεταγενέστερα.

γ) Του Ν. 2503/1997 «Διοίκηση, οργάνωση, στελέχωση της Περιφέρειας κ.λπ.».

δ) Του Ν. 998/1979 «Περί προστασίας των Δασών και των Δασικών εν γένει εκτάσεων της Χώρας» και ειδικότερα:

δα) Του άρθρου 41 παρ. 1.

δβ) Του άρθρου 38 παρ. 1.

2. Τις εξής διαταγές του Υπουργείου Γεωργίας:

α) 160417/1180/9.7.80

β) 182447/3049/24.9.80

3. Την 790/29.1.2003 πρόταση του αρμοδίου Δασαρχείου Πεντέλης σχετικά με την κήρυξη ως αναδασωτέας της αναφερόμενης στο θέμα έκτασης, αποφασίζουμε:

Κηρύσσουμε ως αναδασωτέα δημόσια διακατεχόμενη δασική έκταση εμβαδού 0,625 στρ. (εξακοσίων είκοσι πέντε χιλιοστών του στρέμματος).

Η έκταση αυτή, που βρίσκεται στην θέση «Περιβολάκια» Περιφέρειας του Δήμου Ραφήνας, του Νομού Αττικής απεικονίζεται με στοιχεία «Α-Β-Γ-Δ-Α» στο προσαρτημένο στη παρούσα απόφασή μας διάγραμμα το οποίο αποτελεί αναπόσπαστο μέρος αυτής και έχει όρια:

Ανατολικά: Με διακατεχόμενο δάσος.

Δυτικά: Με δρόμο.

Βόρεια: Με δημόσιο δάσος.

Νότια: Με δρόμο.

Σκοποί της κήρυξης της ανωτέρω έκτασης ως αναδασωτέας είναι, η διατήρηση του δασικού χαρακτήρα αυτής, ο αποκλεισμός διάθεσης της για άλλη χρήση και η αποκατάσταση της καταστραφείσης κατά το χρονικό διάστημα από του Ιουνίου 1993 και εντεύθεν από εκχέρσωση δασικής βλάστησης αποτελούμενης από πεύκα και σχίνα.

Η απόφαση αυτή να δημοσιευθεί στην Εφημερίδα της Κυβερνήσεως.

Αγία Παρασκευή, 31 Μαρτίου 2003

Ο Γενικός Γραμματέας Περιφέρειας
ΜΙΧΑΗΛ ΚΥΡΙΑΚΙΔΗΣ

ΠΡΟΣΑΡΤΑΤΑΙ
...αρ. 1230/2003
Συνεδρίαση 1η...
Αν. Παρασκευή ... 31-3-2003
Ο Γεν. Γραμματέας
Περιφέρειας Αττικής


ΠΡΟΣΑΡΤΑΤΑΙ
εις το υπ' αρ.θ. 790/29-1-2003
έγγραφο του Δασαρχείου Πεντέλης
Γέρακας 29-1-2003
Ο
Δασάρχης

Αναστάσιος Καζάσης
Δασολόγος

ΑΠΟΣΠΑΣΜΑ ΧΑΡΤΗ


ΑΡ. ΦΥΛΛΟΥ..6447/8.
ΚΛΙΜΑΚΑ 1:.5.000..

Μιχαήλ Κυριακίδης

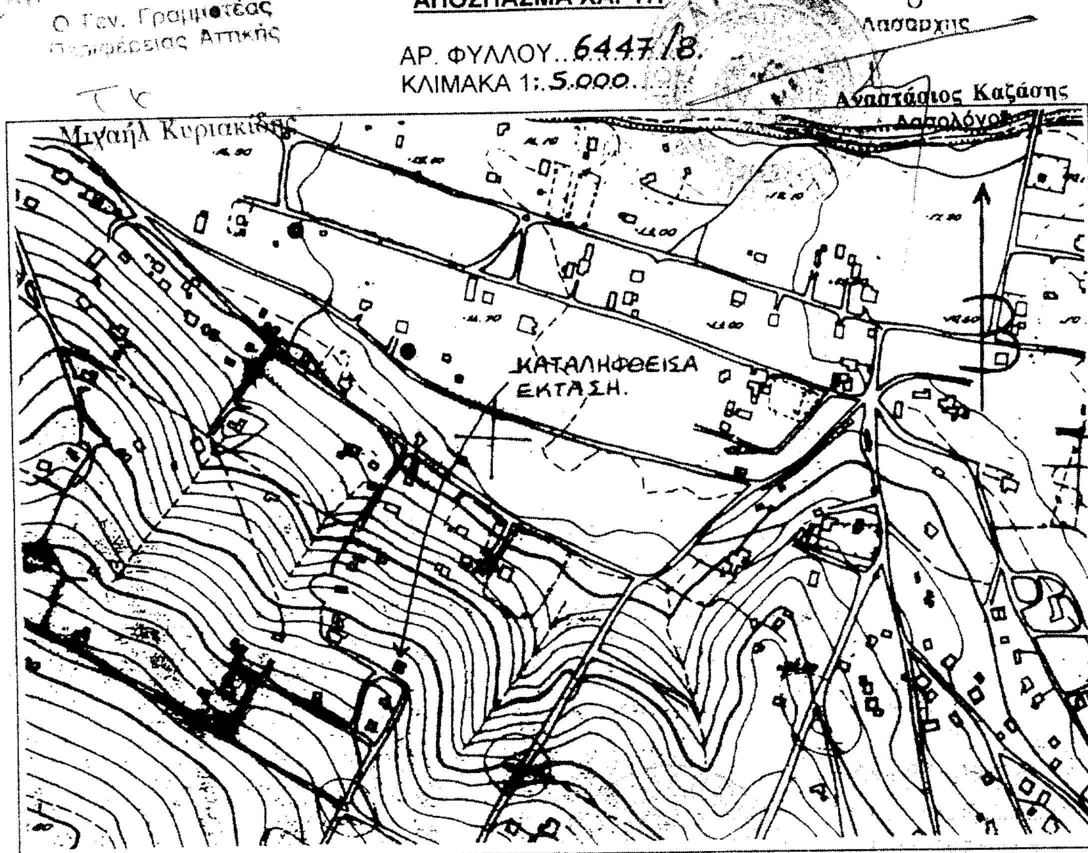

22-4-2003

ΤΟΠΟΓΡΑΦΙΚΟ ΔΙΑΓΡΑΜΜΑ

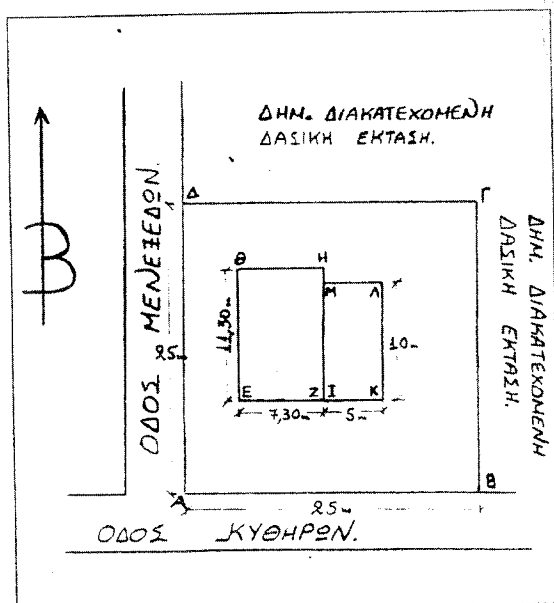

Δημόσιας διακατεχόμενης δασικής έκτασης πού καταλήφθηκε παράνομα από την κ.

Καυρέντα Σοφία του Αλεξ.........

στην θέση:

"Περιβολάκια" του Δήμου.........
........ΡΑΦΗΝΑΣ.................

ΚΛΙΜΑΚΑ 1:.500.......

ΕΜΒΑΔΟΝ Καταληφθείσας έκτασης ΑΒΓΔ=625 μ.²
ΕΜΒΑΔΟΝ Παλαιού αυθαιρέτου Κτίσματος
ΕΖΗΘ=82,50 μ.² ΕΜΒΑΔΟΝ νέου αυθαιρέτου κτίσματος Ισογείου & υπογείου ΙΚΛΜ = 100 μ.²

ΓΕΡΑΚΑΣ..5.../.11../2002.

Ο Συντάξας

Δημ. Κουφάλης
Δασοπόνος

ΕΘΝΙΚΟ ΤΥΠΟΓΡΑΦΕΙΟ
Για τεχνικούς λόγους στο σχεδιάγραμμα έγινε σμίκρυνση κατά ποσοστό 78 %